SEZIONE 5-5 DI PROGETTO
Scala 1:100

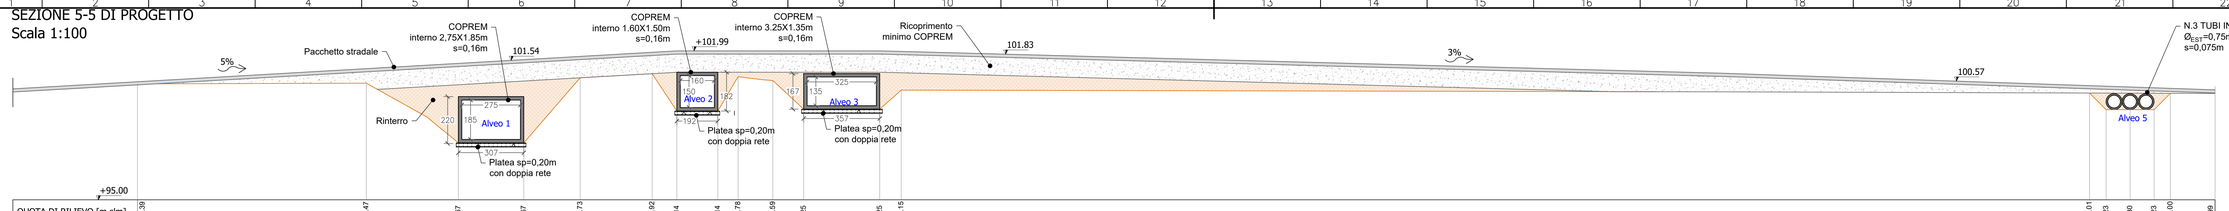

+95.00

| | | |